

Szabó Imre egyéni vállalkozó
5100 Jászberény Dohány u. 6.
asz.:64357551-2-36

A munkavégző neve

Munkaszám: 30/2019

VÁLTOZÁSI VÁZRAJZ


Jászberény város
belterület

A 760/2, 760/3 hrsz-ú földrészletek határ-rende

Méretarány: 1:1000

760/4
beépítetlen

Adatszolgáltatás iktatószáma
2/ /2019
számla sz. N/2019/
H/2019/

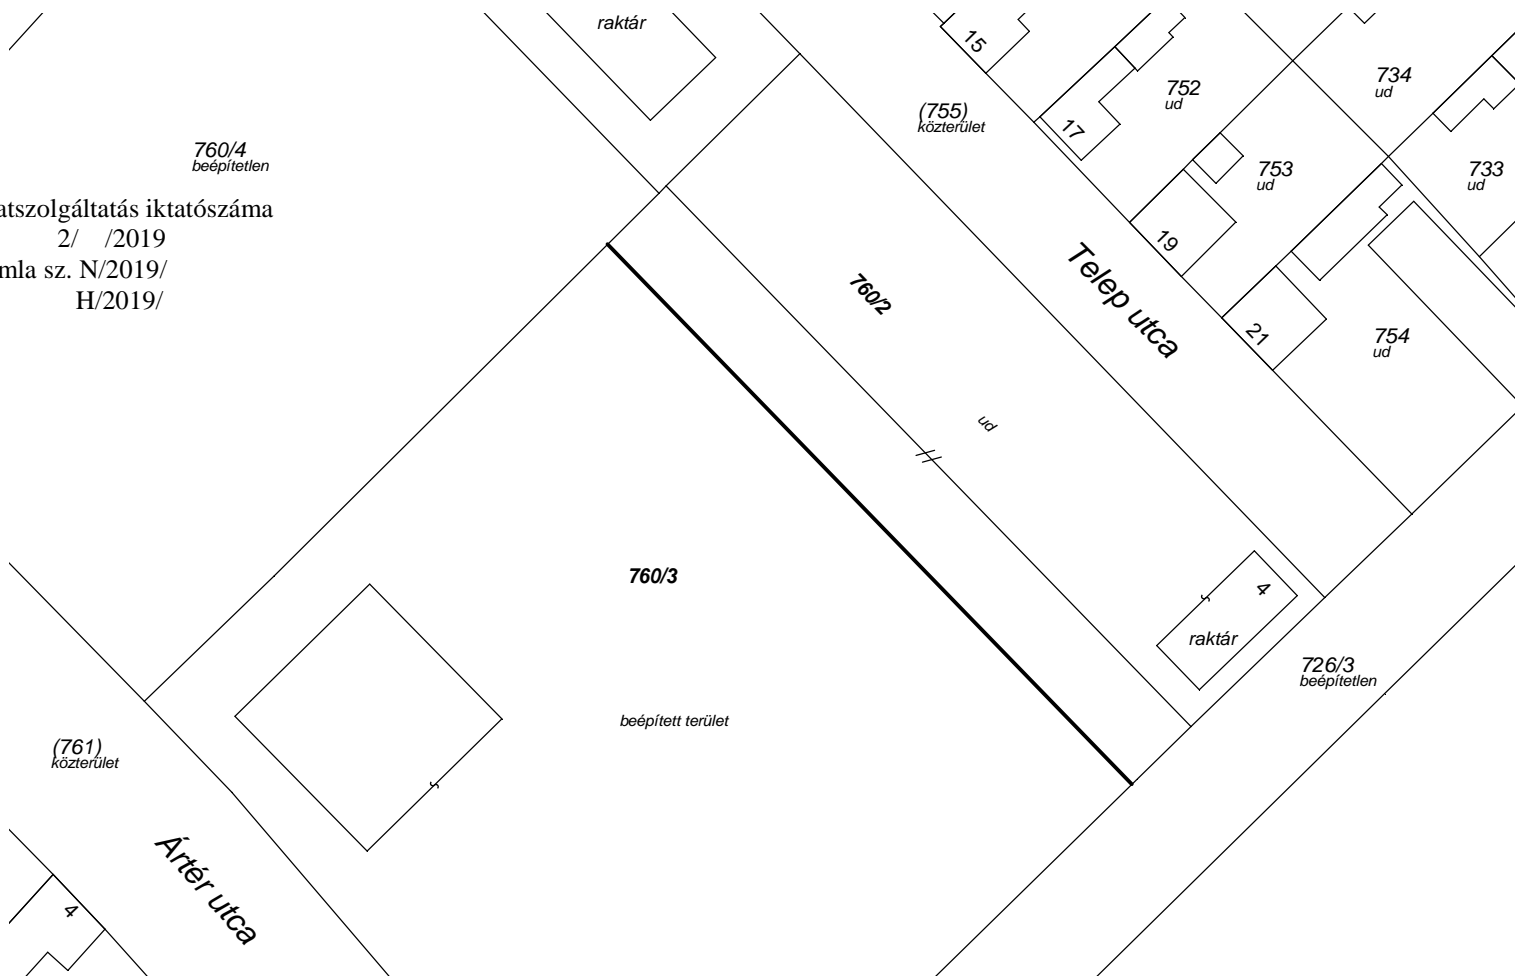

A vázrajz méretek levételére nem alkalmas.

Változás előtti állapot						Változás utáni állapot							
Helyrajzi szám	Alrészlet		Min.o.	Terület	AK	Helyrajzi szám	Alrészlet		Min.o.	Terület	AK	Szolgalmi és egyéb jogok	Megj.
	j e l	műv. ág		ha,m2			j e l	műv. ág		ha,m2			
1	2	3	4	5	6	7	8	9	10	11	12	13	14
760/2		kivett raktár, udvar		0,2500	0,00	760/2		kivett raktár, udvar		0,3600	0,00		
760/3		kivett beépített terület		1,0011	0,00	760/3		kivett beépített terület		0,8911	0,00		
Összesen:				1,2511	0,00					1,2511	0,00		

A telekhatár rendezése akaratumknak megfelelően történt!

A helyrajzi számozás és területszámítás helyes. Ez a
záradék a keltezésétől számított egy évig hatályos.

Készítette: Jászberény, 2019.05.21.

2/ /2019
3/ /2019

Jászberény,

záradékoló

Szabó Imre.....

Készítő és minőséget tanúsító földmérő

Ing.rend.min.sz: 1206/1991

GD-T 16-0292 földm. ig.sz.:7487

P.H.

Ing.rend.min.sz.:

(Jár.. fh.)

