


A munkavégző neve

Munkaszám:21/2019

VÁLTOZÁSI VÁZRAJZ

A 5913, 5914 hrsz-ú földrészletek határ-rende

Méretarány: 1:1000

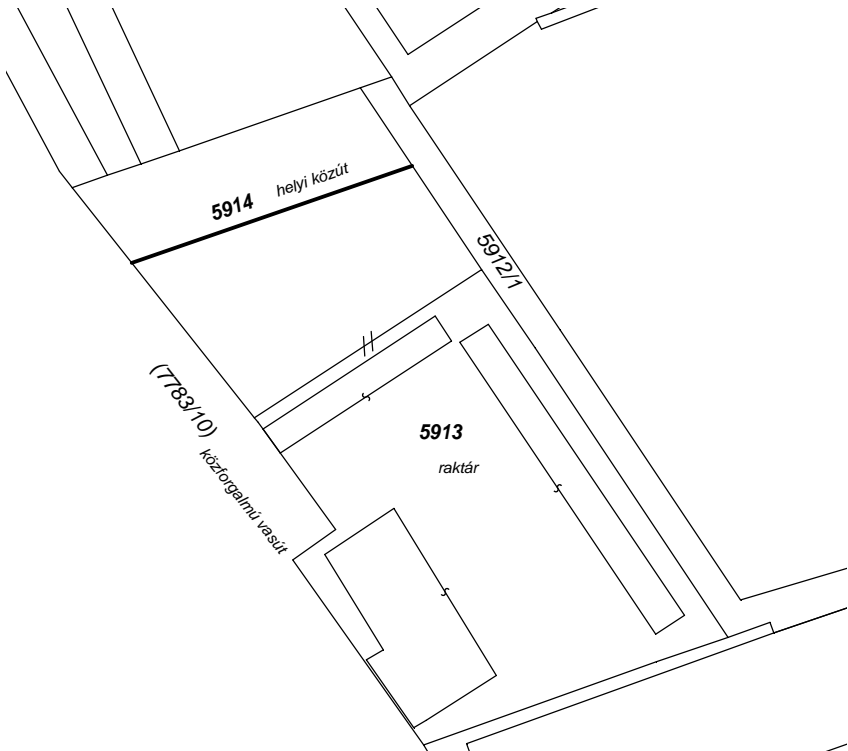

Címkoordináták		
Psz	Y	X

Változás előtt						Változás után						
Helyrajzi szám	Alrészlet	Min.o.	Terület ha,m2	AK		Helyrajzi szám	Alrészlet	Min.o.	Terület ha,m2	AK		Szolgalmi és egyéb jogok
	j e l műv. ág						j e l műv. ág					
1	2	3	4	5	6	7	8	9	10	11	12	13
5913	- Kivett, raktár épület és udvar	-	0,2150	0,00		5913	- Kivett, raktár épület és udvar	-	0,2925	0,00		
5914	- Kivett, beépítetlen terület	-	0,1257	0,00		5914	- Kivett, helyi közút	-	0,0482	0,00		
Összesen:			0,3407	0,00					0,3407	0,00		

A vázrajz méretek levételére nem alkalmas.

A telekhatár-rendezése akaratumknak megfelelően
történik!

.....
.....

Készítette: Jászberény, 2019.03.04.

Szabó Imre.....

Készítő és minőséget tanúsító földmérő
Ing.rend.min.sz: 1206/1991
GD-T 16-0292 földm. ig.sz.:3156/2008

A helyrajzi számozás és területszámítás helyes. Ez a
záradék a keltezésétől számított egy évig hatályos,

Jászberény, 2019..... hó nap

.....
záradékoló

P.H. Ing.rend.min.sz.:

.....
(Jár.. ft.)